

**Утверждена**

\_\_\_\_\_ (наименование документа об утверждении, включая наименования

\_\_\_\_\_ органов государственной власти или органов местного

\_\_\_\_\_ самоуправления, принявших решение об утверждении схемы

\_\_\_\_\_ или подписавших соглашение о перераспределении земельных участков)


от \_\_\_\_\_ № \_\_\_\_\_

**Схема расположения земельного участка или земельных участков на кадастровом плане территории**

Условный номер земельного участка :ЗУ1

Площадь земельного участка 2400 кв.м

| Обозначение характерных точек границ | Координаты, м |            |
|--------------------------------------|---------------|------------|
|                                      | X             | Y          |
| 1                                    | 2             | 3          |
| 1                                    | 444790.20     | 2162197.72 |
| 2                                    | 444814.26     | 2162224.06 |
| 3                                    | 444758.28     | 2162260.85 |
| 4                                    | 444733.40     | 2162233.61 |
| 1                                    | 444790.20     | 2162197.72 |

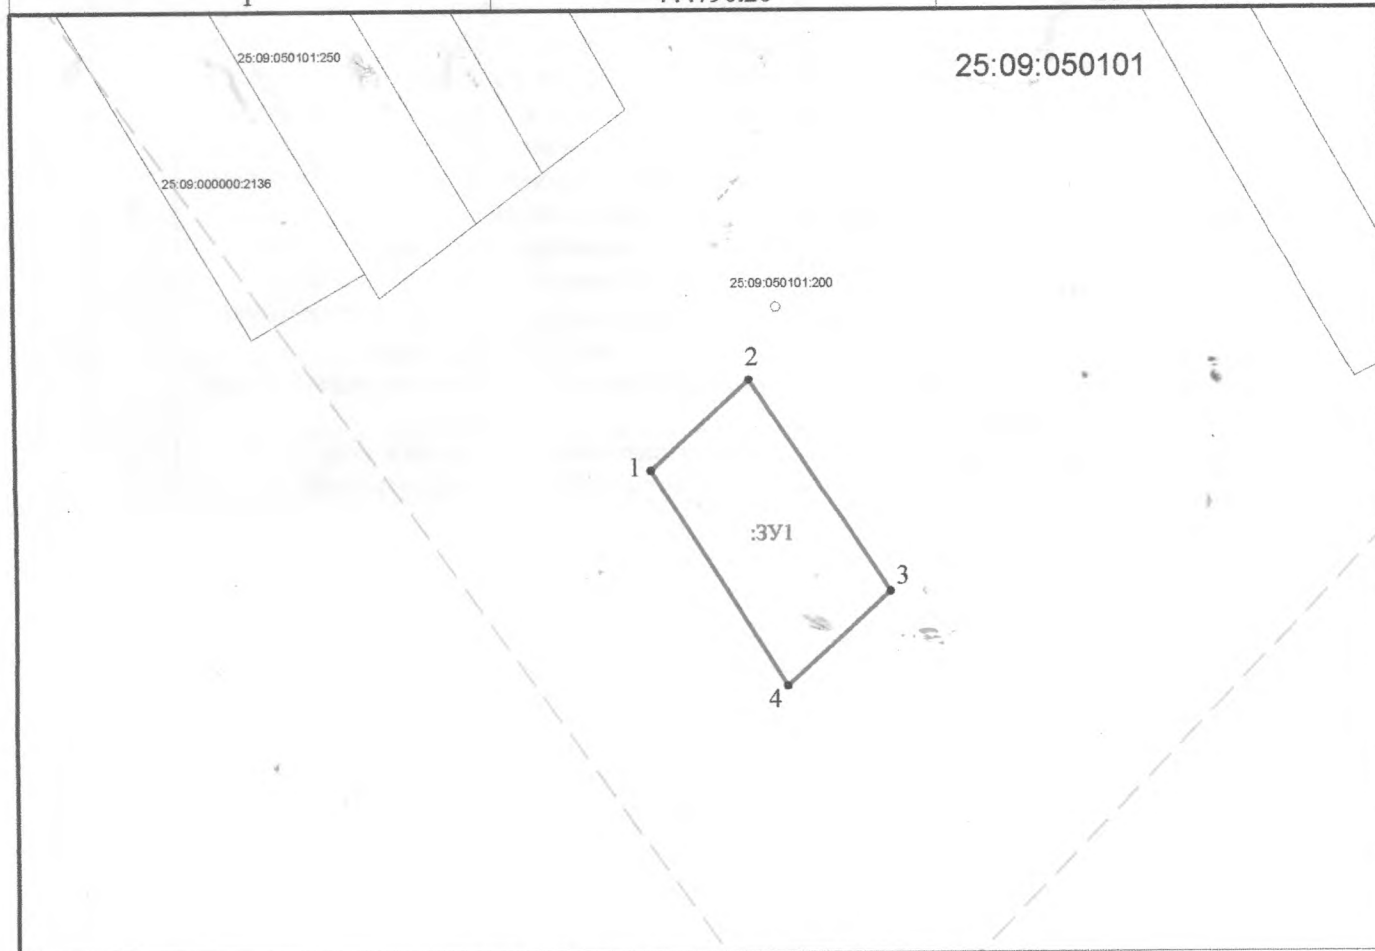

Система координат: МСК 25, зона 2  
Масштаб 1:2000

**Условные обозначения:**

- \_\_\_\_\_ - граница образуемого земельного участка,
- \_\_\_\_\_ - граница учтенного земельного участка,
- - граница кадастрового квартала,
- 1. - характерная точка границы земельного участка.