

Утверждена

(наименование документа об утверждении, включая наименования

органов государственной власти или органов местного


самоуправления, принявших решение об утверждении схемы

или подписавших соглашение о перераспределении земельных участков)

от _____ № _____

**Схема расположения земельного участка или земельных участков на кадастровом
плане территории**

Условный номер земельного участка :ЗУ1			
Площадь земельного участка 2400 кв.м			
Обозначение характерных точек границ	Координаты, м		
	X	Y	
1	2	3	
1	444838.53	2162250.63	
2	444862.85	2162277.26	
3	444807.56	2162314.82	
4	444782.94	2162287.87	
1	444838.53	2162250.63	

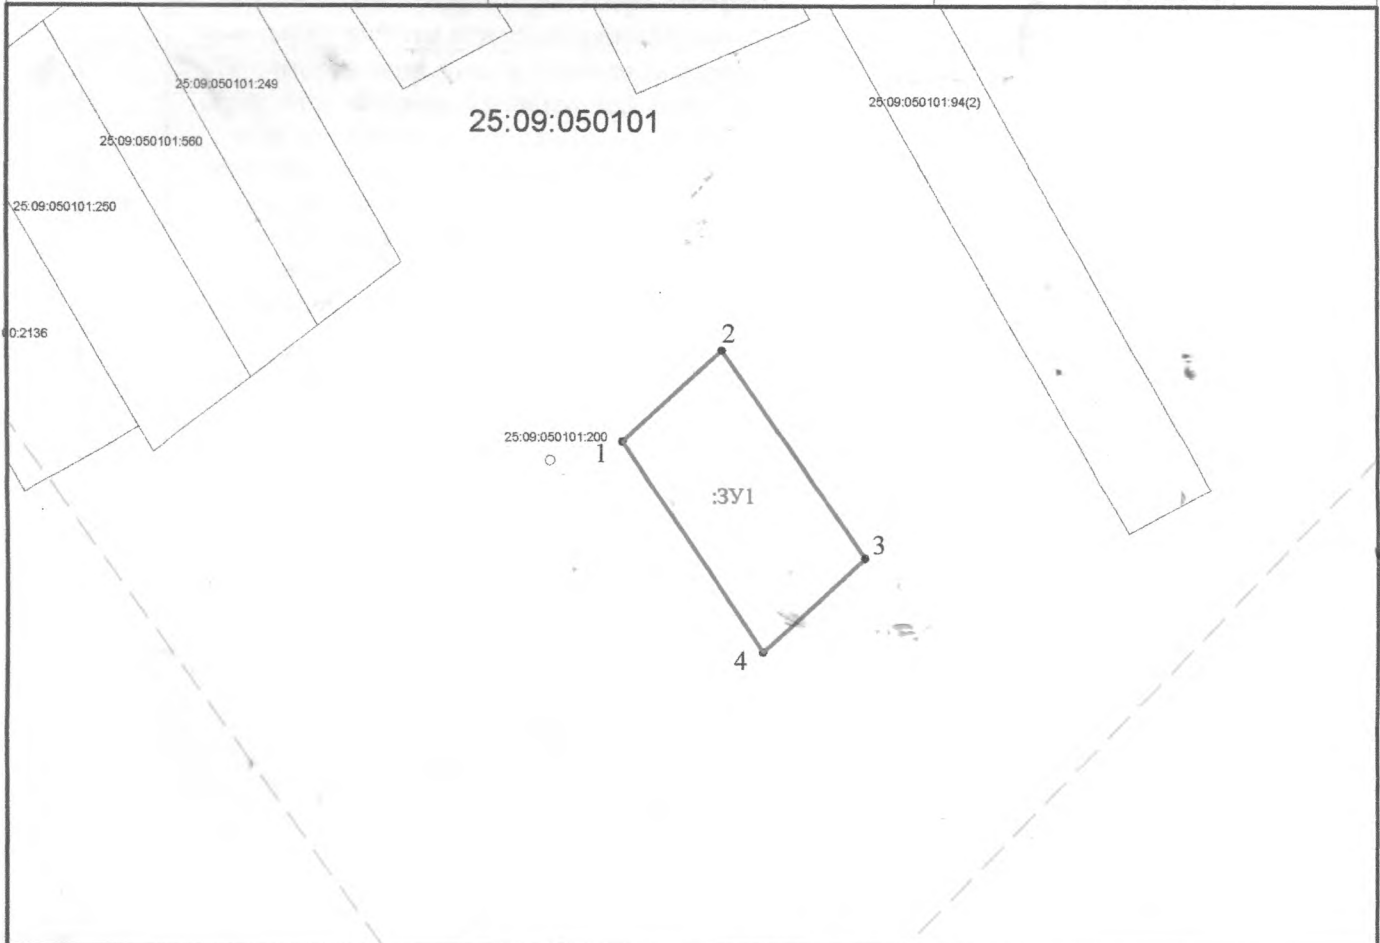

Система координат: МСК 25, зона 2
Масштаб 1:2000

Условные обозначения:

- - граница образуемого земельного участка,
- - граница учтенного земельного участка,
- - - - - граница кадастрового квартала,
- 1. - характеристическая точка границы земельного участка.