


Карта размещения рекламных конструкций с наложением на карту функциональных зон генерального плана Новошахтинского городского поселения (пгт. Новошахтинский)

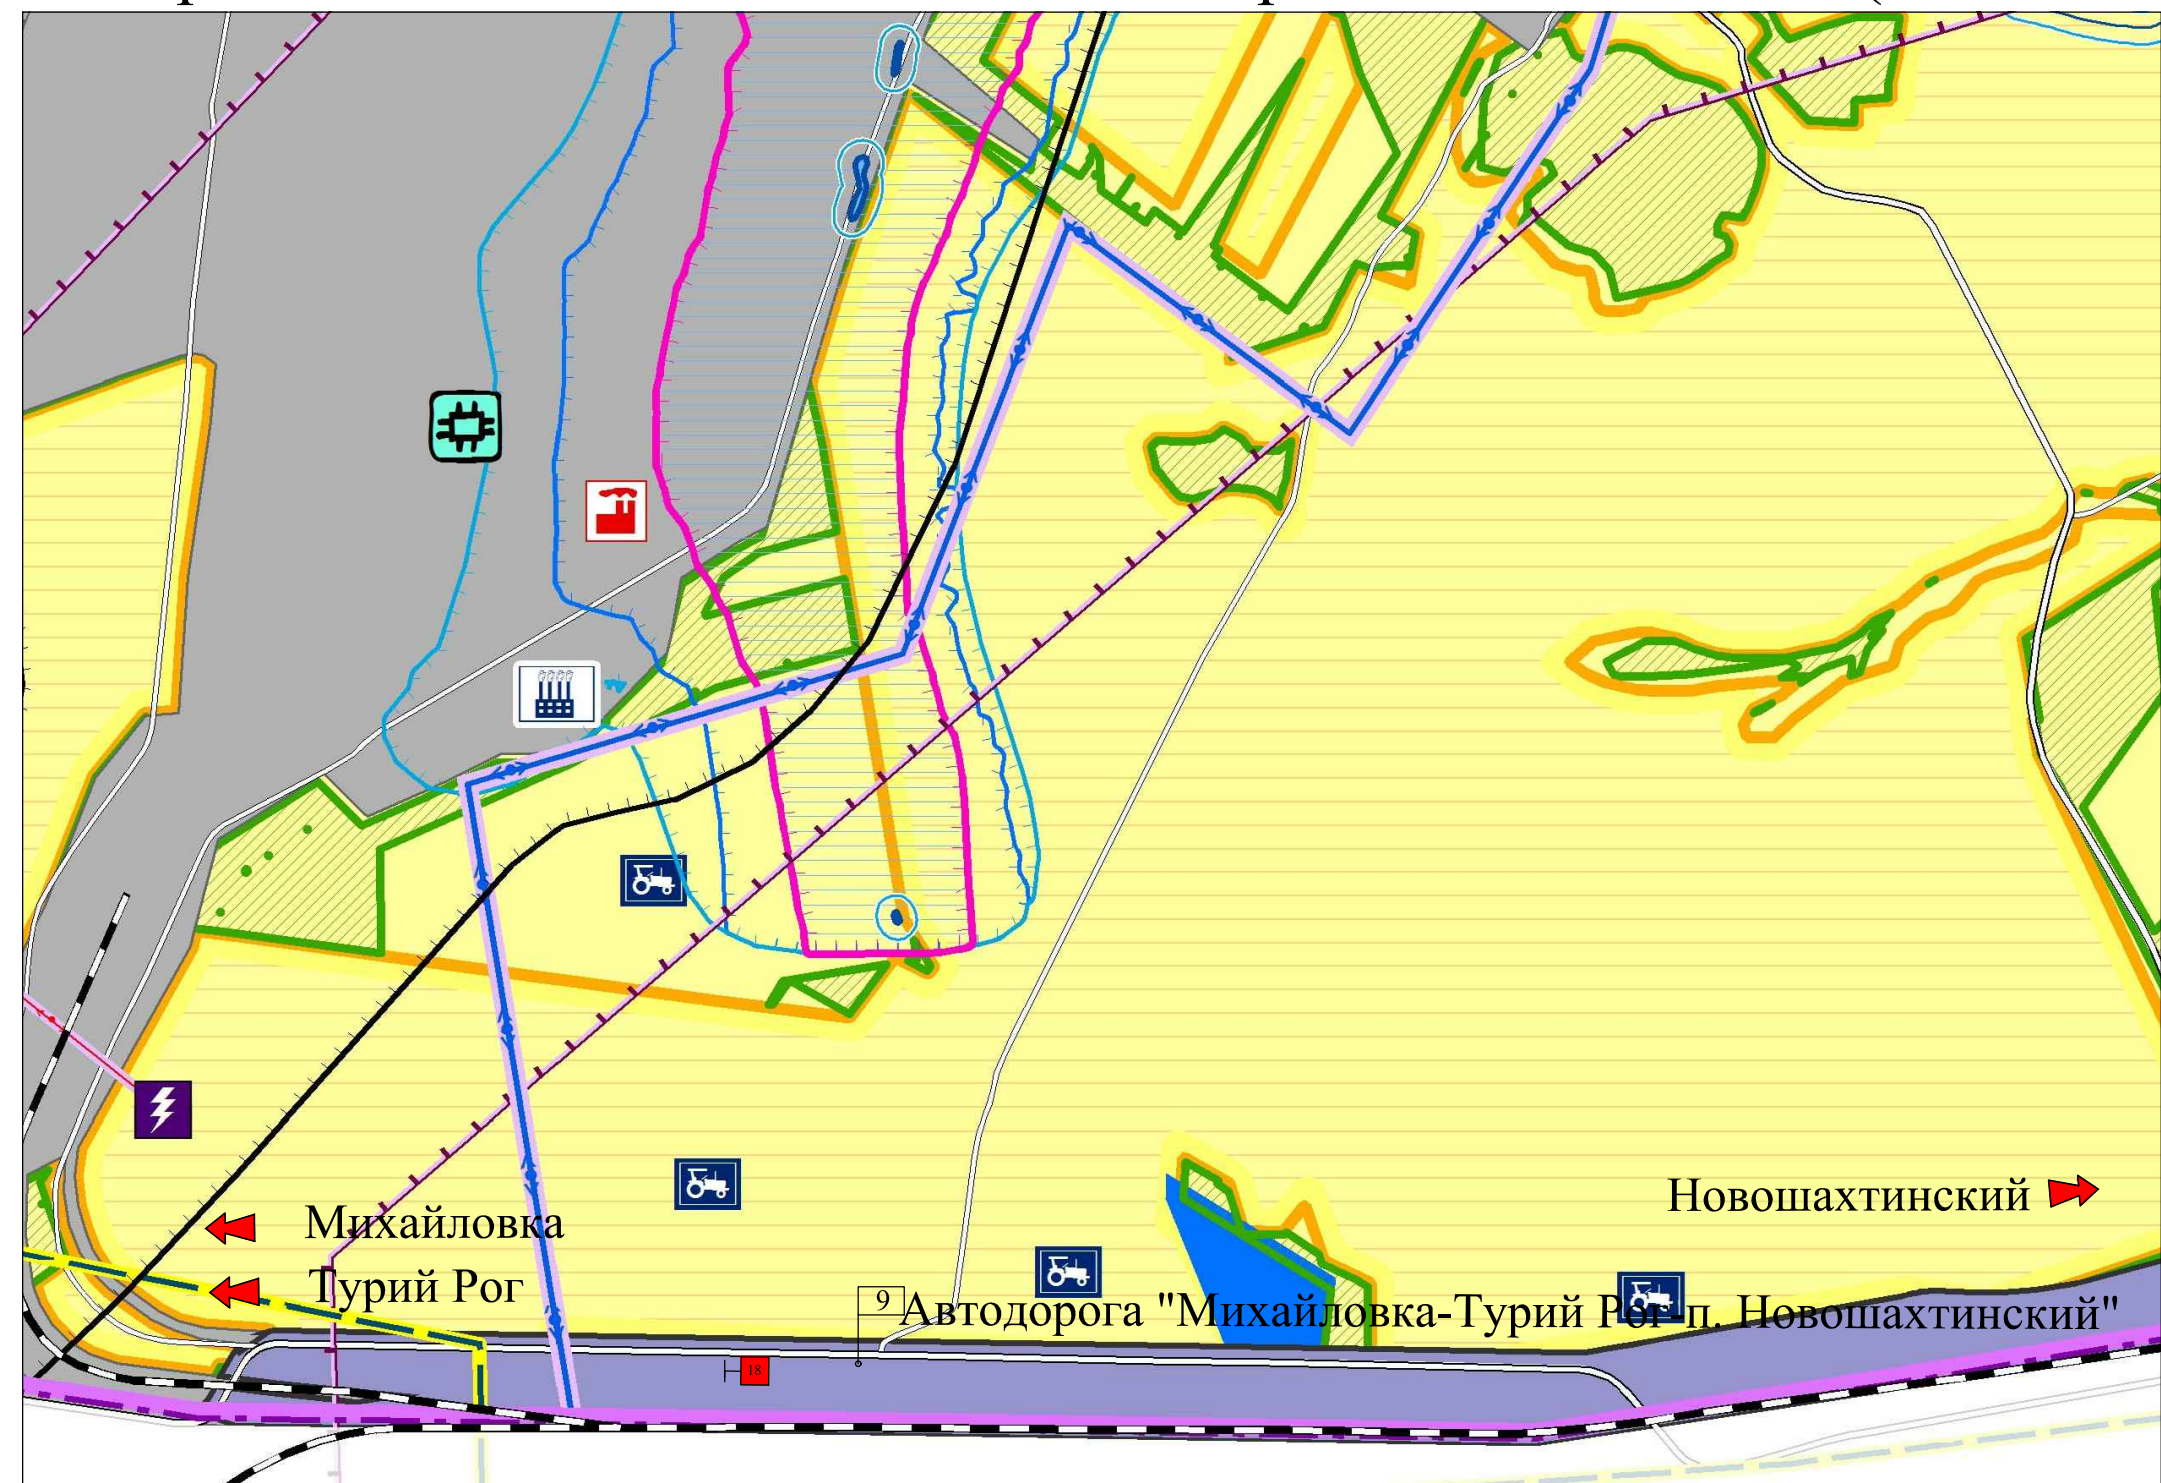

Условные обозначения

граница Михайловского МР
граница поселения
границы населенных пунктов
гидрография

Категории земель
земли с/х назначения
земли населенных пунктов
земли промышленности, энергетики, транспорта, связи, радиосвязи, телевидения, информатики, земли для обеспечения космической деятельности, земли обороны, безопасности и иного специального назначения, в том числе:
земли промышленности
земли транспорта
земли запаса

Зоны преимущественно градостроительного и хозяйственного освоения
окультуренная территория
территория производственного, коммунально-складского назначения

Зоны преимущественно сельскохозяйственного назначения
территория современного с/х использования

Зоны преимущественно рекреационного и природоохранного назначения
территория рекреационного назначения
территория преимущественно рекреационного использования

Зоны с особыми условиями использования
санитарно-защитная зона предприятий
водоохранная зона
водозабор
Границы зон затопления
относительно благоприятные (от 0 до 0,8 м)
неблагоприятные (от 0,8 до 1,5 м)
зона катастрофического затопления (более 1,5 м)

Полезные ископаемые
Месторождения и проявления полезных ископаемых
Месторождения пресных подземных вод
водозаборные скважины

Объекты капитального строительства
проект: сущ.
Федерального значения
завод по переработке редких металлов
Краевого значения
полигон по обезвреживанию и захоронению токсичных отходов
очистные сооружения
Местного значения
спортивный комплекс
сельскохозяйственные предприятия (животноводство)
предельные станции по выработке электроэнергии
производственные предприятия
с/х предприятия
с/х предприятие
Фермы крупного рогатого скота
менее 50 голов
50 - 100 голов
100 - 500 голов
кладбище

Объекты транспортной инфраструктуры
проект: сущ.
Федеральные
краевые
местные
интермуниципальная дорога

Объекты инженерной инфраструктуры
проект: сущ.
Электроснабжение
трансформаторные подстанции
Линия электропередачи
ВЛ - 110 кВ
ВЛ - 35 кВ и менее
газопроводы котельные
Связь
Линия связи
ОАО "Ростелеком"
Водоснабжение и водоотведение
проект: реконструкция
канализационные очистные сооружения
очистные сооружения сточных вод
станции обезжелезивания
водозабор
сети канализации
Газоснабжение
проект: сущ.
газопровод высокого давления, Р до 12 кг/см2
газопровод высокого давления, Р до 6 кг/см2
поселковый газорегуляторный пункт (ПГРП)
пункт добычи газа

Условные обозначения

Рекламный щит, отдельностоящий, двусторонний, с размером информационного поля 2,7*3,7(общая S=19,98м).

Указатель направления

Указатель километровой разметки